


Situace
M 1:2000

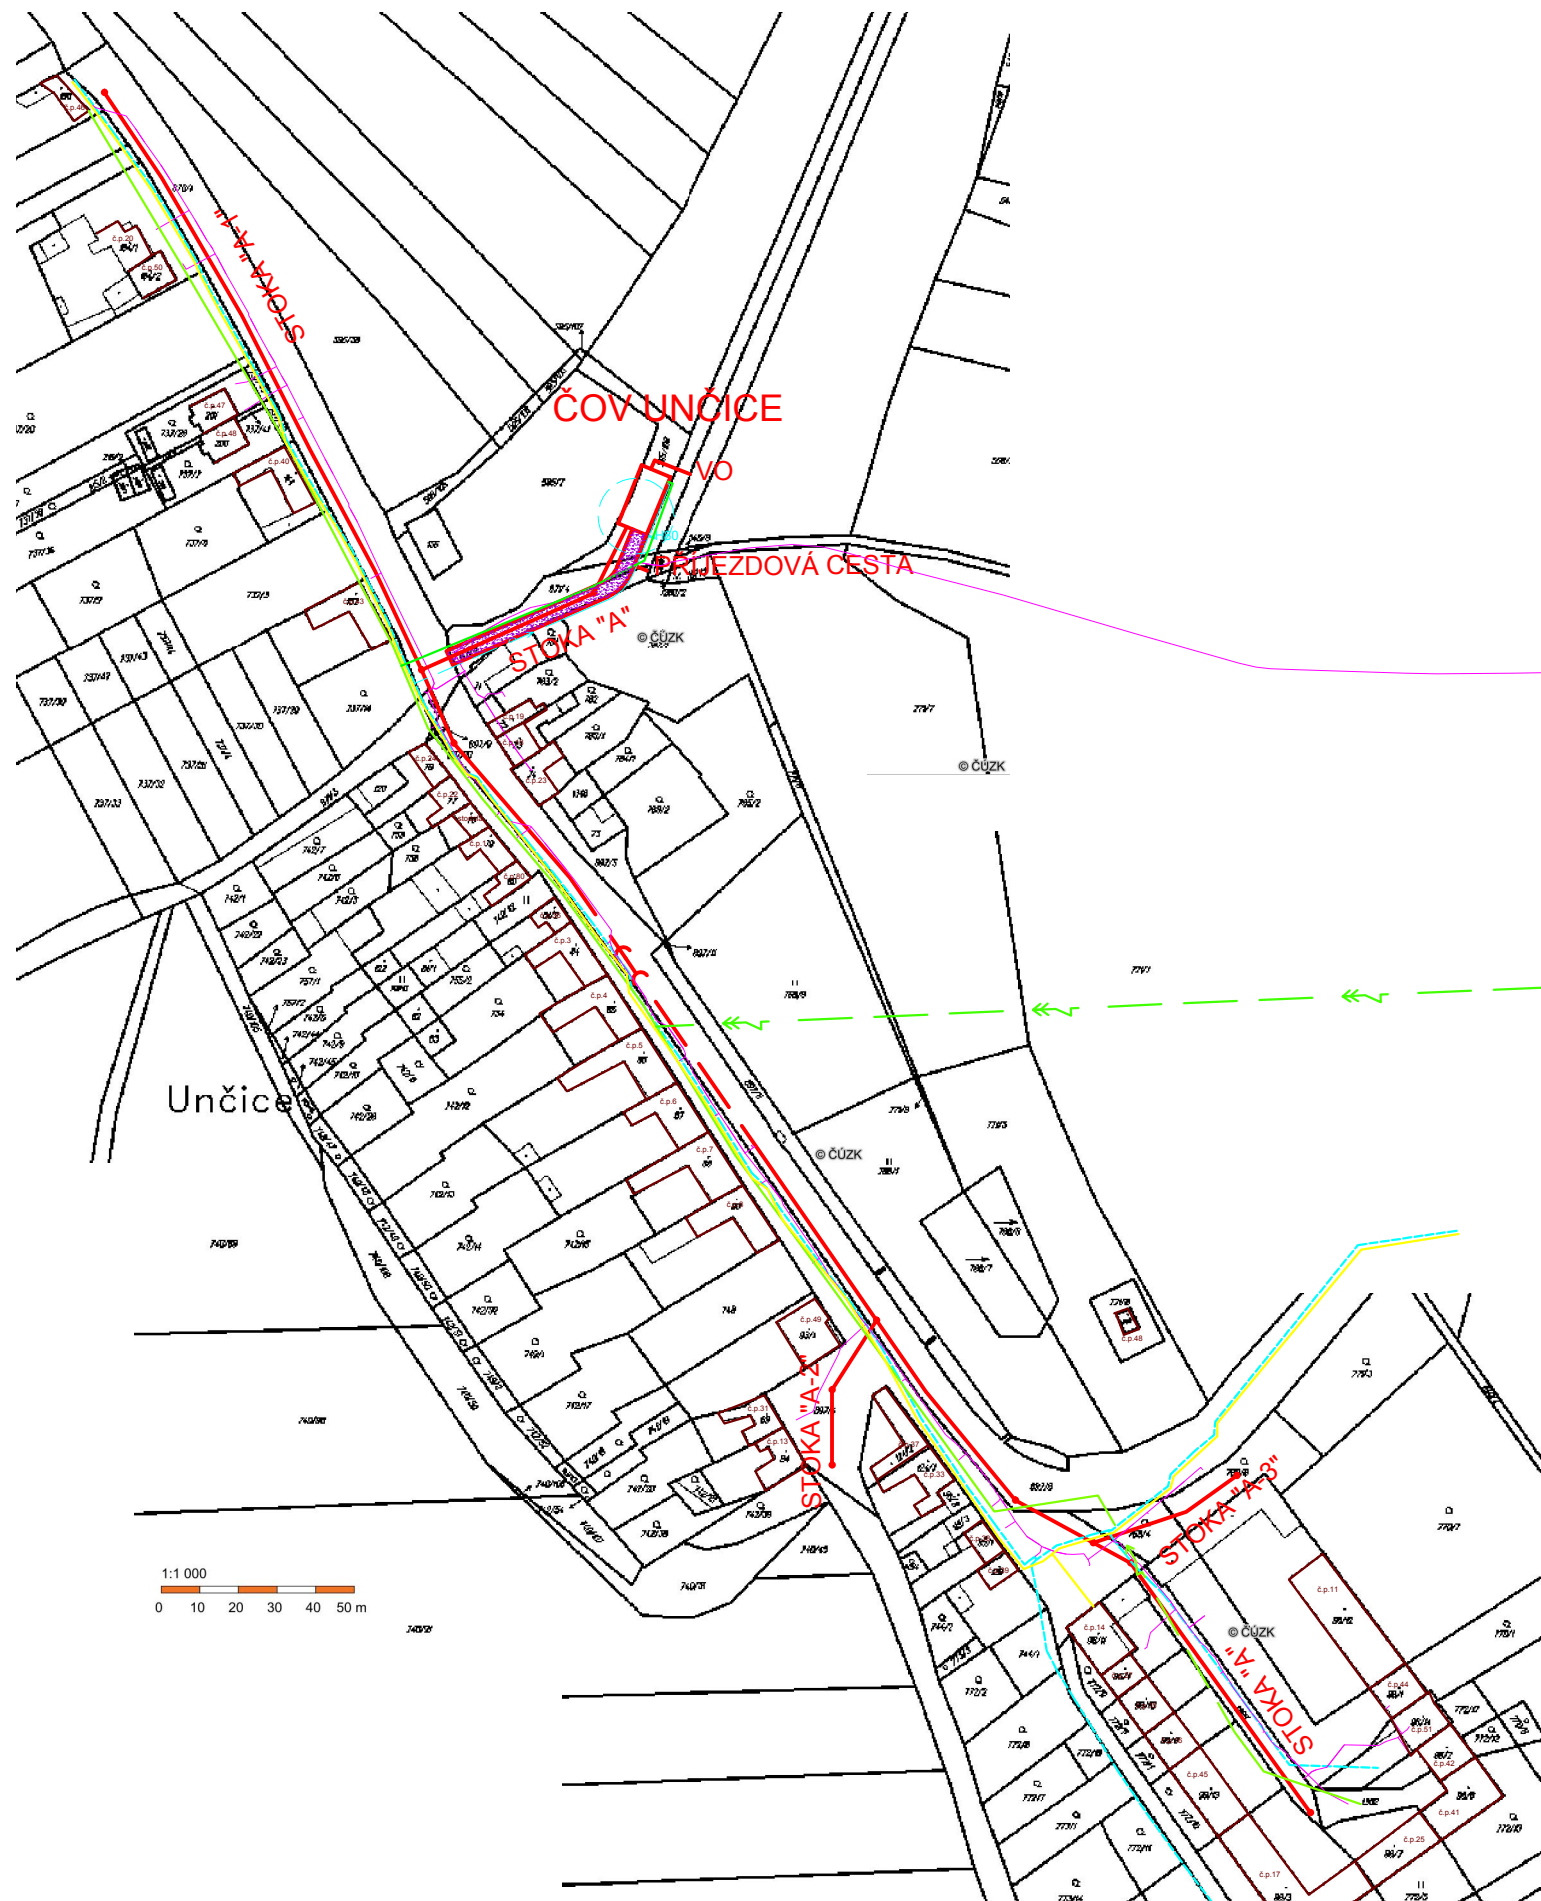

Legenda čar:


- - - - - ochranné pásmo ČOV 10 m
- - - - - ➔ navržená kanalizace
- - - - - obecní vodovod
- - - - - ➔ vodovodní přípojka
- — — — — el. přípojka
- - - - - ➔ nadzemní vedení NN
- - - - - ➔ nadzemní vedení VN
- — — — — telekomunikační síť CETIN
- - - - - ➔ středotlaký plynovod

Legenda:

- dlažba
- travní porost
- příjezdová komunikace
- ✿ keřové patro

Gravitační stoková síť Unčice

Název stoky	materiál	délka (m)	
		DN 250	celkem
Stoka "A"	PP	457	457
Stoka "A-1"	PP	174	174
Stoka "A-2"	PP	42	42
Stoka "A-3"	PP	42	42
Celkem			715

VYPRACOVAL Ing. Michaela Svobodová	AUTORIZOVAL Ing. Václav Rozehnal	 projekční kancelář IWW engineering provozovna: Na Sádkách 1935/1, 767 01 Kroměříž Tel: +420 775 706 822 www.iwwe.cz
INVESTOR: Obec Pavlovice u Kojetína, Pavlovice u Kojetína 55, 798 30 Pavlovice u Kojetína		
MÍSTO STAVBY: Obec Pavlovice u Kojetína		DATUM: 03/2016
AKCE: KANALIZACE PRO OBEC PAVLOVICE U KOJETÍNA		ÚČEL: DUR
OBSAH: Podrobná situace		ČÁST
		MĚŘITKO: 1:2000
		KOPIE Č.
		Č. VÝKRESU: E2.1